

OBEC SLOVANY

Č.j. 19/90/2021-Đu

V Martine, dňa 24.03.2021

VEREJNÁ VYHLÁŠKA

Oznámenie o začatí stavebného konania a pozvánka na ústne pojednávanie

Obec Benice, Obecný úrad, 038 42 Benice č. 69, podala dňa 01.03.2021 na našom úrade žiadosť o vydanie stavebného povolenia na stavbu „**Chodník pre peších popri ceste II/519 pravá strana a rekonštrukcia autobusovej zastávky Benice**“ na pozemkoch parc.č. KN-C 204/13, 198/1 katastrálne územie Benice.

Uvedeným dňom začalo stavebné konanie spojené s územným konaním.

Obec Slovany v súlade s § 36 a 61 zákona č. 50/1976 Zb. o územnom plánovaní a stavebnom poriadku (stavebný zákon) v znení neskorších predpisov oznamuje účastníkom konania a dotknutým orgánom štátnej správy začatie stavebného konania a na prerokovanie návrhu nariaďuje ústne pojednávanie spojené s miestnym zisťovaním, ktoré sa uskutoční

dňa 22.04.2021 /štvrtok/ o 09,50 hod.

so stretnutím pozvaných **na Obecnom úrade Benice.**


Do podkladov rozhodnutia možno nahliadnuť na Spoločnom obecnom úrade so sídlom v obci Sučany, pracovisko Martin, Námestie S.H.Vajanského 1 (5.poschodie, č. dverí 507) v stránkové dni (pondelok, streda) a pri ústnom konaní. Účastník konania musí preukázať skutočnosť, na základe ktorej sa mu priznáva postavenie účastníka konania (napr. list vlastníctva na pozemky, príp. iné listinné dôkazy).

Účastníci konania môžu svoje prípadné námietky a pripomienky uplatniť najneskôr do uvedeného termínu a pri ústnom pojednávaní. Námietky podané po tomto termíne nebudú braté do úvahy. V tej istej lehote sú povinné oznámiť svoje stanovisko aj dotknuté orgány, inak sa v zmysle § 42 odst. 2 a § 61 odst. 4 stavebného zákona má za to, že s návrhom z hľadiska nimi sledovaných záujmov súhlasia. Ak niektorý z orgánov potrebuje na riadne posúdenie návrhu dlhší čas, stavebný úrad na jeho žiadosť určenú lehotu pred jej uplynutím primerane predĺži. Ak dotknutý orgán v určenej alebo predĺženej lehote neoznámí svoje stanovisko k povolovanej stavbe, má sa zato, že so stavbou z hľadiska ním sledovaných záujmov súhlasí.

V súlade s § 49 odst. 2 zákona č. 71/1967 Zb. o správnom konaní v znení neskorších predpisov Vás upovedomujeme o tom, že Vša žiadosť nebude vybavená do 30 dní z dôvodu, že preskúmanie žiadosti si vyžaduje zvolanie ústneho pojednávania spojeného s miestnym zisťovaním za účasti účastníkov konania a dotknutých orgánov verejnou vyhláškou.

Táto vyhláška, ktorou sa oznamuje začatie stavebného konania, bude vyvesená v súlade s ustanovením § 26 odst. 2 zák. č. 71/1967 o správnom konaní v znení neskorších predpisov a podľa § 61 odst. 4 zák. č. 50/1976 Zb. o územnom plánovaní a stavebnom poriadku v znení neskorších zmien a doplnkov po dobu 15 dní na úradnej tabuli obce Benice. Posledný deň tejto lehoty je dňom doručenia oznámenia o začatí stavebného konania.

Ak sa nechá niektorý z účastníkov konania zastupovať, predloží jeho zástupca písomné splnomocnenie.

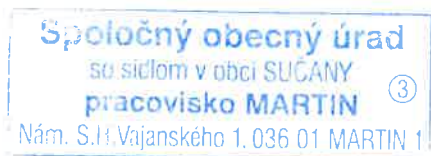

Ing. Marek S t r a k a
starosta obce

11 21


Vyvesené dňa : 26. 03. 2021

Zvesené dňa

Pozývajú sa :

1. Obec Benice, Obecný úrad, 038 42 Benice č. 69
2. Obec Slovany – starosta obce
3. Mária Vančová, Benkova 4/8, 036 01 Martin
4. Ing. Alfréd Agricola, Matušková 10, 036 01 Martin
5. ŽSK, ul. Komenského 48, 011 09 Žilina
6. vlastníci susedných pozemkov a iní dotknutí účastníci konania formou verejnej vyhlášky vyvesenej na vývesnej tabuli Obce Benice
7. stavebný úrad ku spisu

Vybavuje : Ďurkovič, č.tel.4204 456

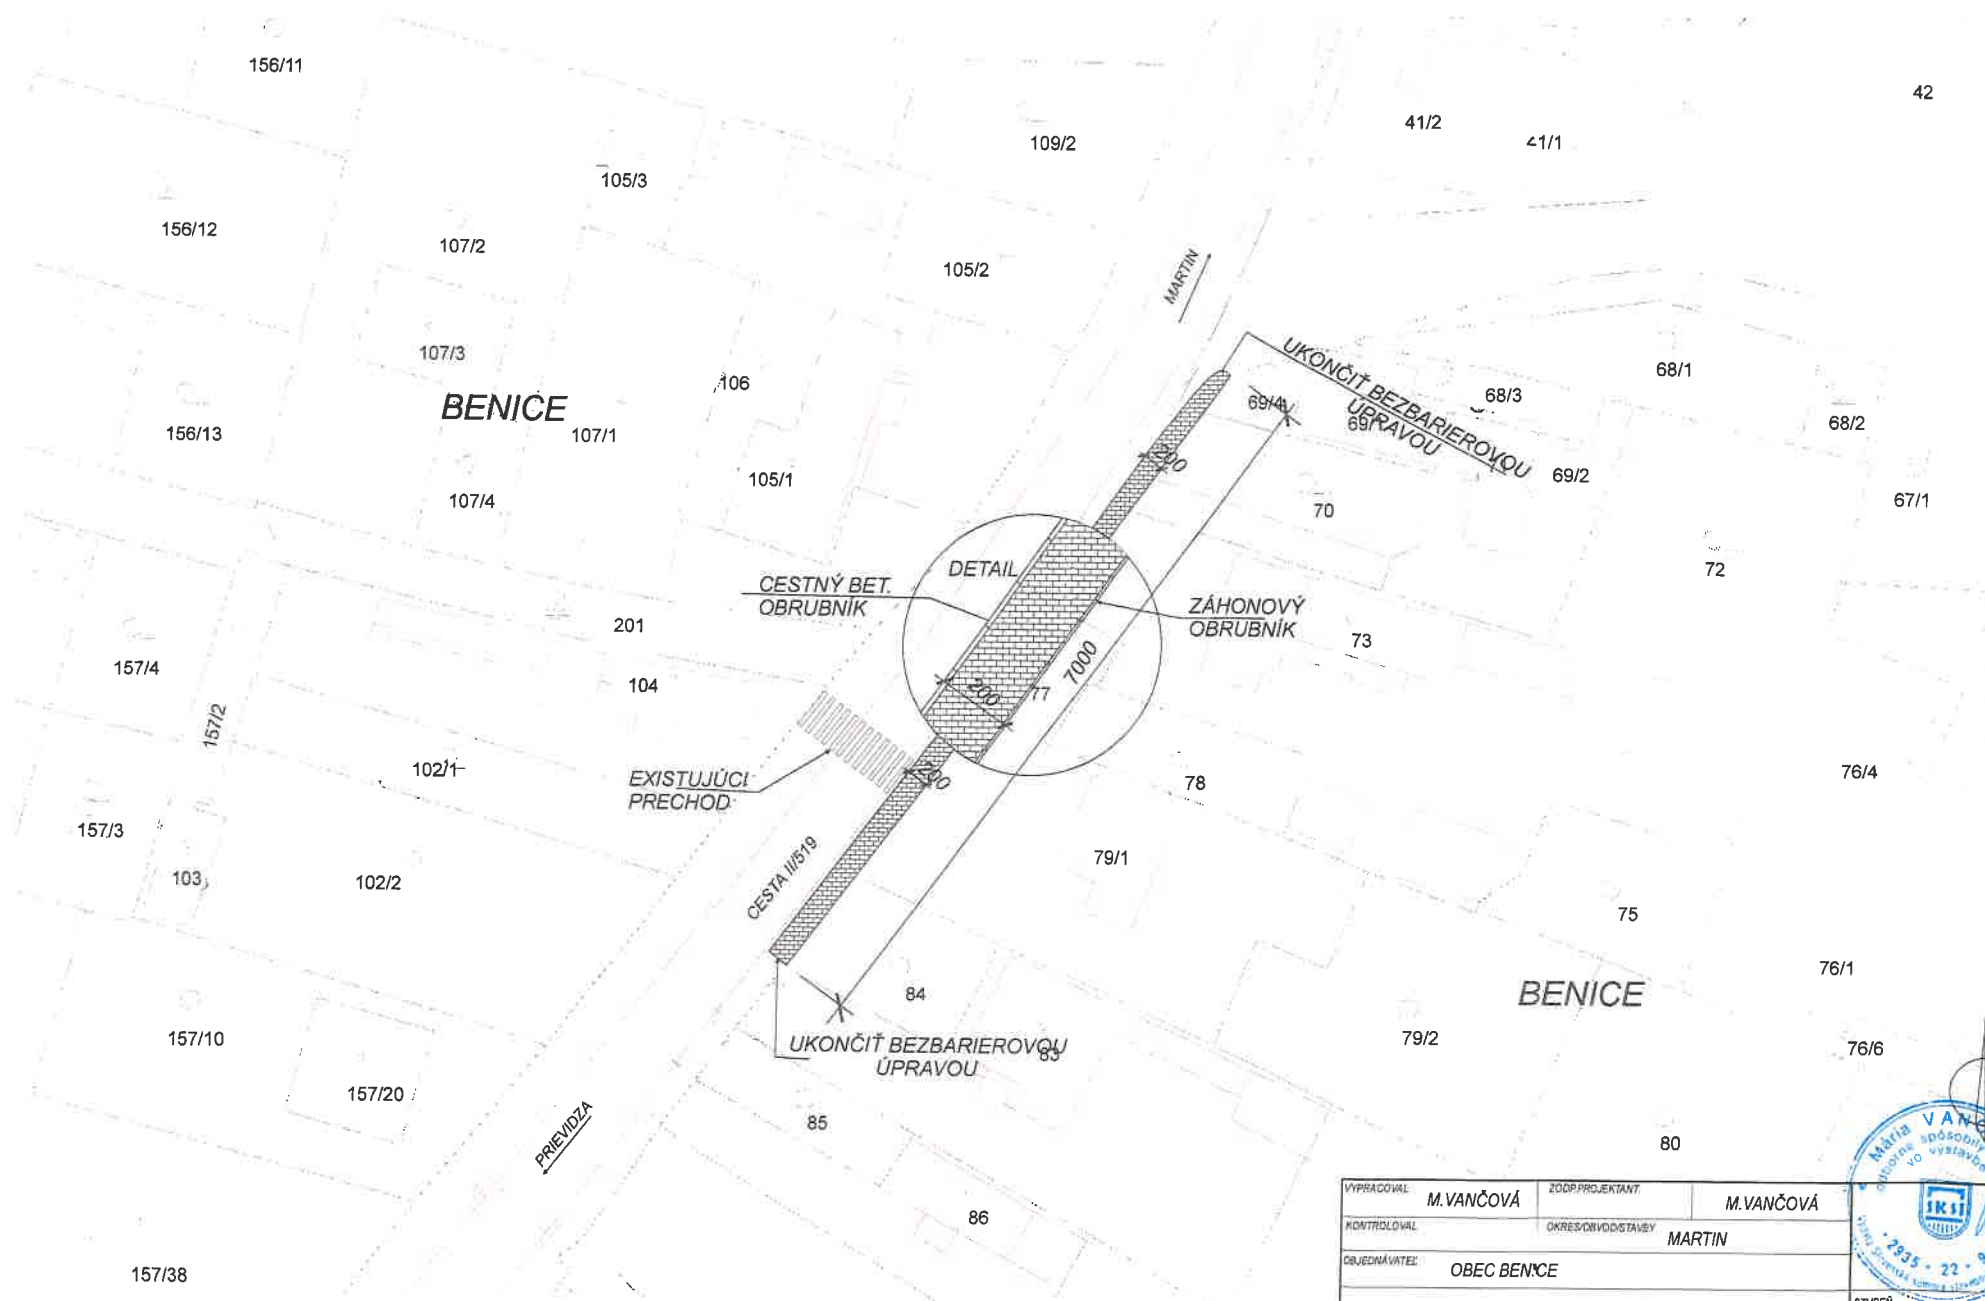


VYPRACOVAL	M. VANČOVÁ	ZODP. PROJEKTANT	M. VANČOVÁ
KONTROLOVAL		OKRES/OKR. ODD. STAVEB	MARTIN
OBJEDNÁVATEL	OBEC BENICE		
CHODNÍK POPRI CESTE II/519- PRÁVÁ STRANA			
STUPEŇ			
PD PRE STAV. POVOLENIE			
DÁTUM	02/2014		
MIERKA	1:500		
VÝKRES Č.	2		



SITUÁCIA

M 1 : 200

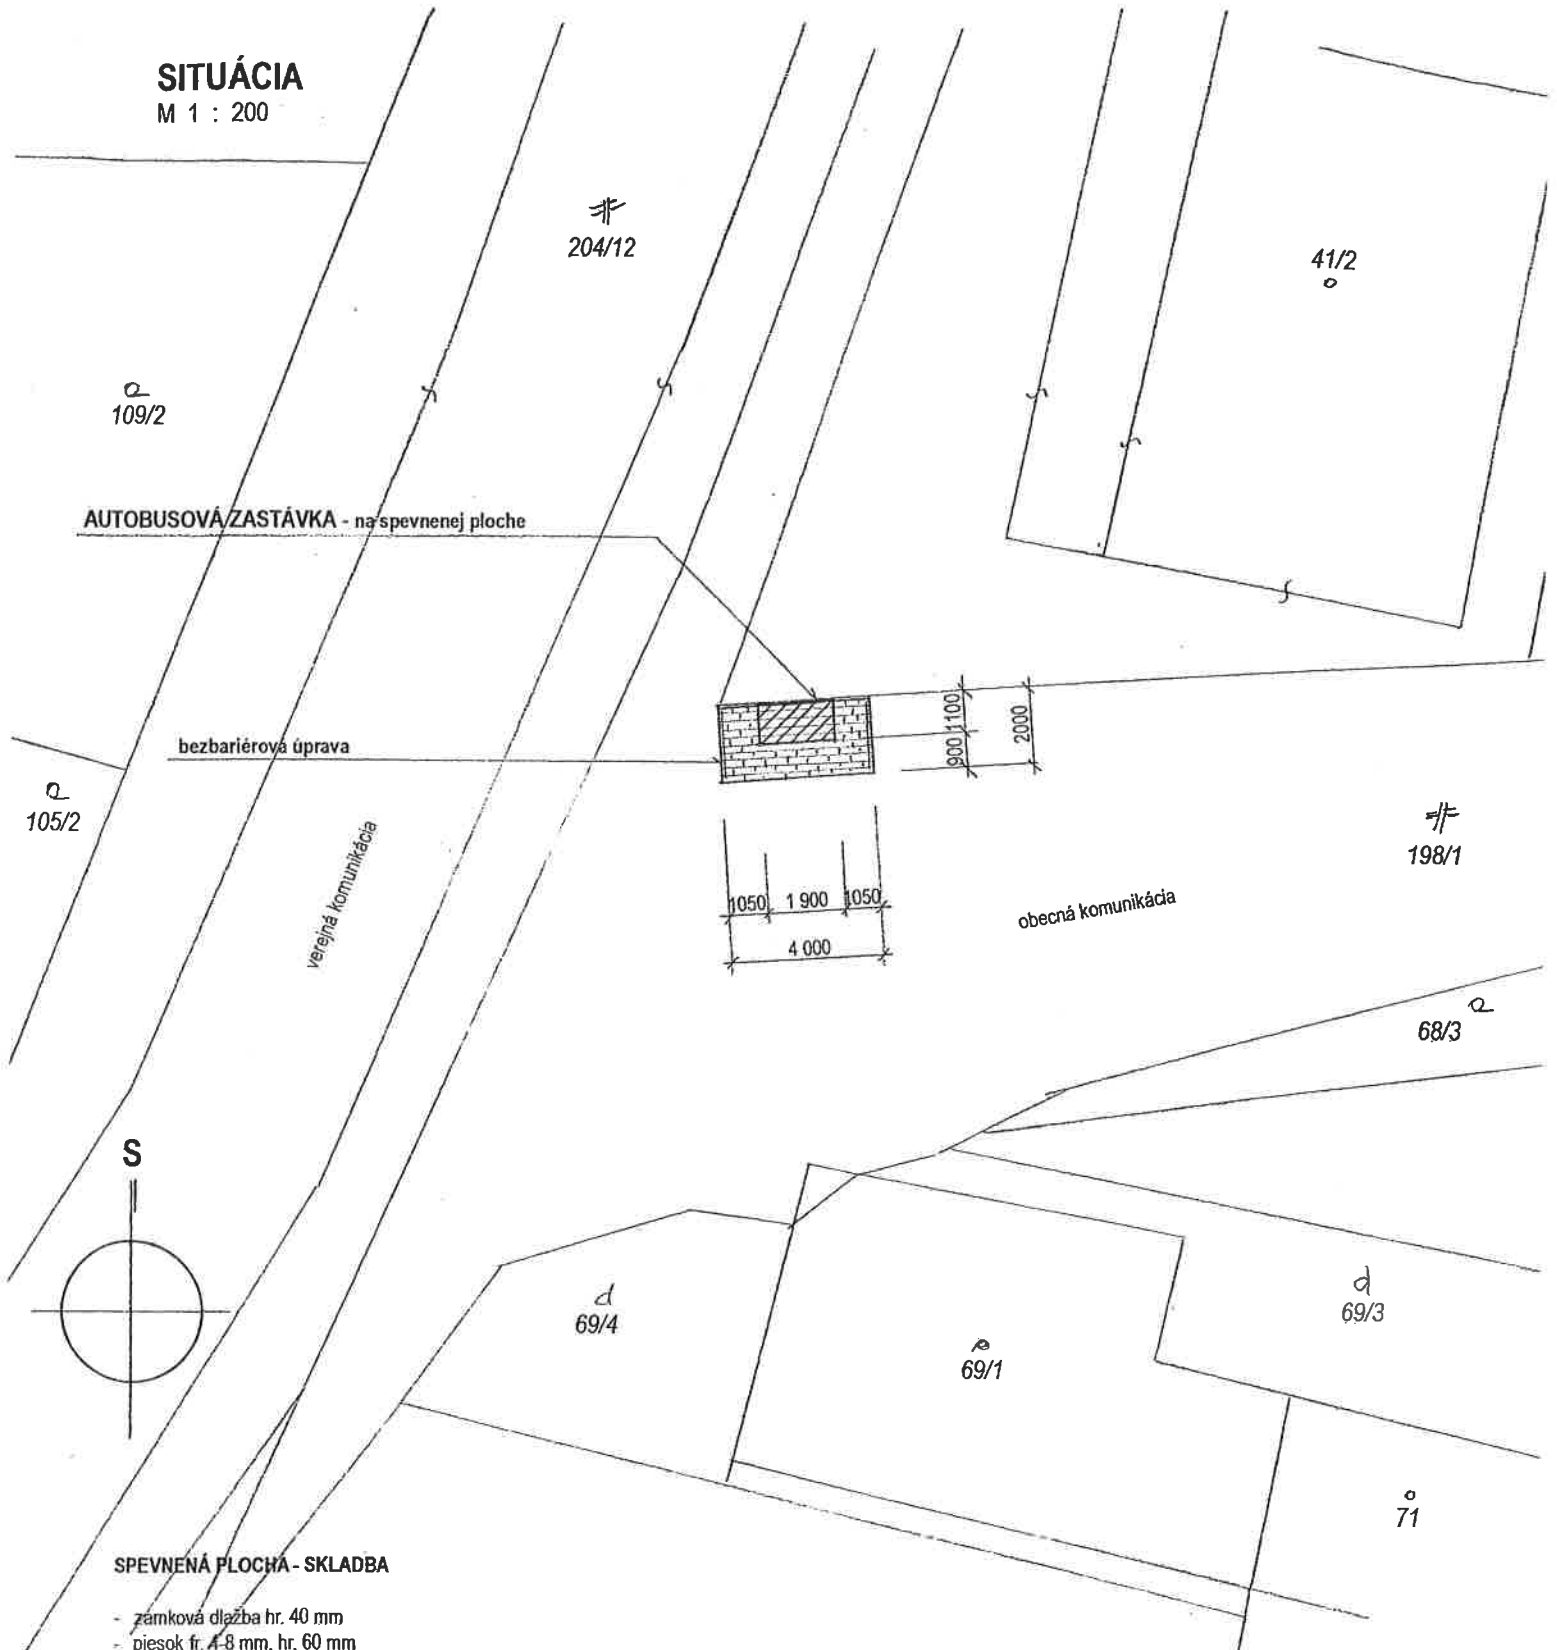

SPEVNENÁ PLOCHA - SKLADBA

- zámková dlažba hr. 40 mm
- piesok fr. 4-8 mm, hr. 60 mm
- zhutnená štrkodrva fr. 16 - 32 mm, hr. 150 mm
- rastlý terén

Zodpovedný projektant :	Vypracoval :	Kreslil :		
	Ing. Alfréd Agricola	Ing. Alfréd Agricola		
Miesto stavby : Benice, p.č. 198/1				
Investor : Obec Benice, OÚ Benice, 038 42 č.d. 69				
Akcia :			Dátum.:	0221
AUTOBUSOVÁ ZASTÁVKA - Benice.			Učel.:	P.S.
Časť : - DROBNÁ STAVBA			Císlo zákazky :	
Výkres :			Merítko.:	Císlo výkresu.:
SITUÁCIA - vytyčovací schéma				1